
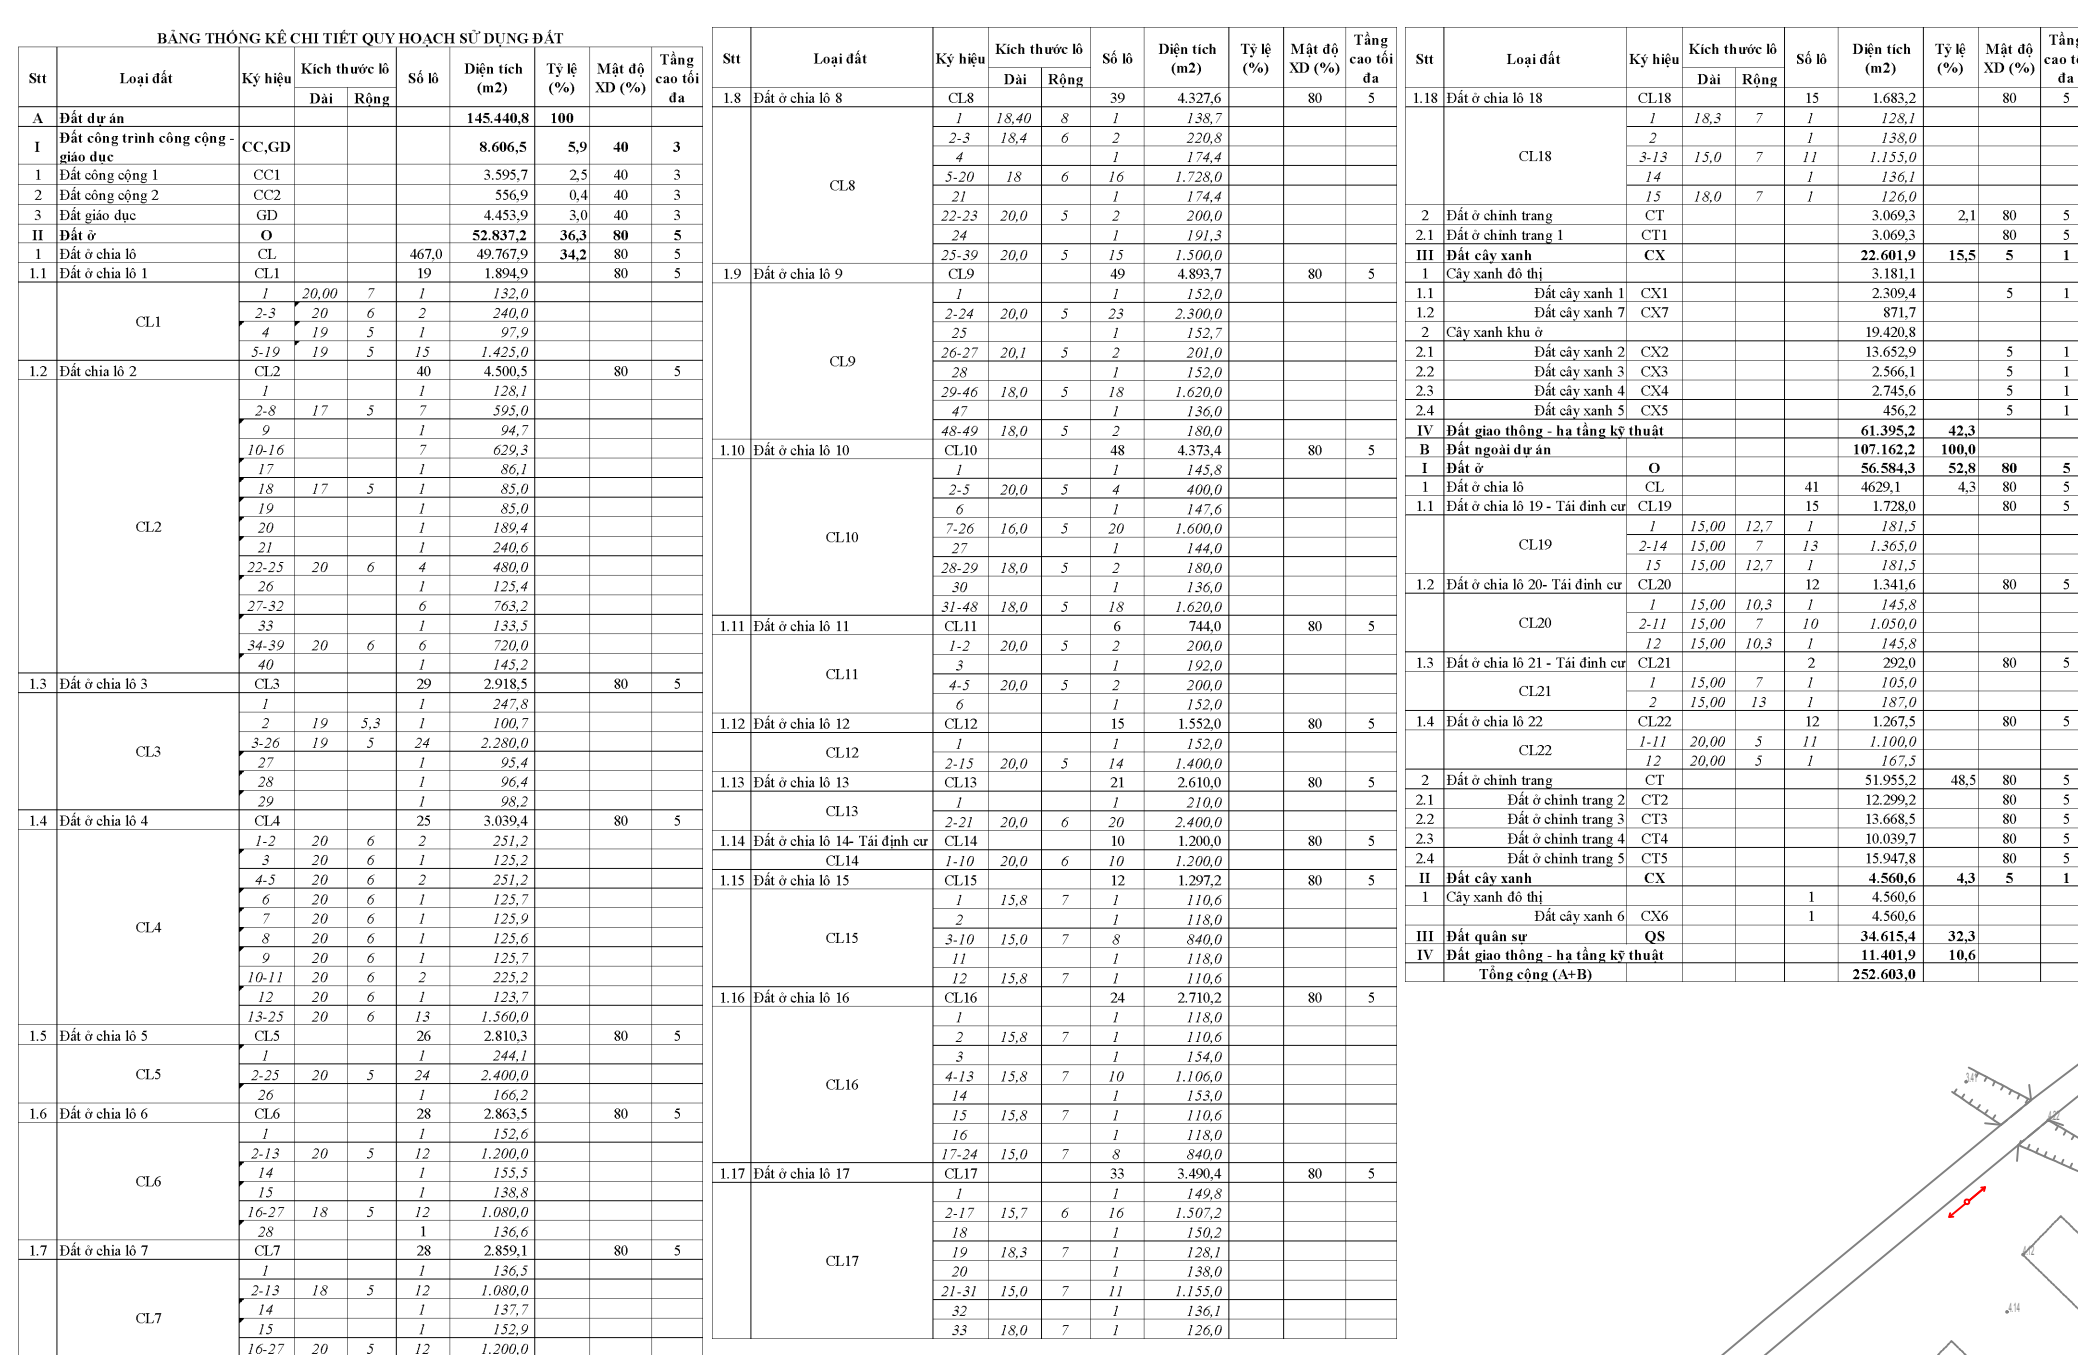


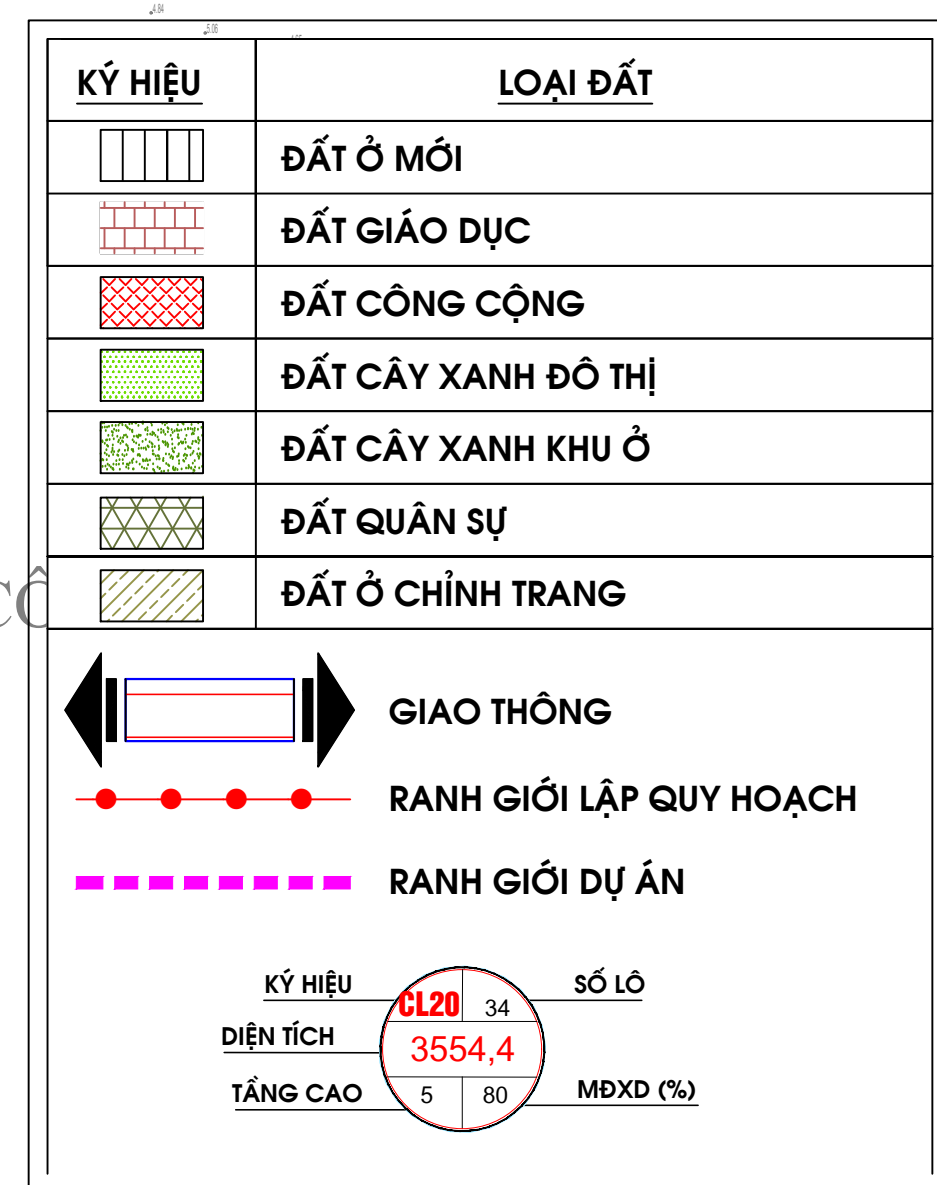

BẢNG TỔNG HỢP QUY HOẠCH SỬ DỤNG ĐẤT				
Stt	Loại đất	Ký hiệu	Diện tích (m ²)	Tỷ lệ (%)
A	Đất dự án		145.440,8	100
I	Đất công trình công cộng - giáo dục	CC,GD	8.606,5	5,9
I	Đất ở		52.837,2	36,3
1	Đất ở chia lô	CL	49.767,9	34,2
2	Đất ở chỉnh trang	CT	3.069,3	2,1
III	Đất cây xanh	CX	22.601,9	15,5
IV	Đất giao thông - hạ tầng kỹ thuật		61.395,2	42,3
B	Đất ngoài dự án		107.162,2	73,8
I	Đất ở	O	56.584,3	52,0
1	Đất ở chia lô	CL	4629,1	4,3
2	Đất ở chỉnh trang	CT	51.955,2	48,3
II	Đất cây xanh	CX	4.560,6	4,3
III	Đất quản sự	QS	34.615,4	32,3
IV	Đất giao thông - hạ tầng kỹ thuật		11.401,9	10,6
Tổng cộng (A+B)			252.603,0	

[illegible]

CÔNG TY TNHH QUÝ			
CÔNG TRÌNH - DỰ ÁN:		QUY HOẠCH CHI TIẾT XÂY DỰNG 1500 KHU ĐO THỊ TÂN KHANG P. ĐIỆN BÀN, THỊ XÃ ĐIỆN BÀN, TỈNH QUẢNG NAM	
TÊN BẢN VẼ:			
BẢN ĐỒ QUY HOẠCH TỔNG MẶT BẰNG SỬ DỤNG ĐẤT			
BẢN VẼ: KT-04	GHEP: 2 X A0	TỶ LỆ: 1 / 500	THÁNG: 11 - 2019
THIẾT KẾ - THÊ HIỆN:	KTS. NGUYỄN HIỆP DINH		
CHỦ TRÌ	KTS. NGUYỄN HIỆP DINH		
Q.L. KIỂM TRA	KS. TRẦN SINH 		
T. GIAM ĐỐC	 KS. NGUYỄN THIỆN THANH		
CÔNG TY CỔ PHẦN THIẾT KẾ & XÂY DỰNG SƠN			